

ГЕОПРОЕКТ ИНЖЕНЕРИНГ ДООЕЛ
Трговско друштво за геодетски работи и услуги
Скопје

СКИЦА НА ПРЕМЕРУВАЊЕ

РАЗМЕР 1: 1250

АЖУРИРАНА ГЕОДЕТСКА ПОДЛОГА ЗА
ДЕФИНИРАН ОПФАТ
на дел од ДУП за Блок 5.3 и 5.6, Општина Гевгелија


КО Гевгелија

Slavica
Tanaskoska

Digitally signed by
Slavica Tanaskoska
Date: 2024.07.29
13:32:19 +02'00'

ЛЕГЕНДА

	- граница на проектн опфат
	- граница на катастарска парцела
	- постоечки објект од геодетска подлога
	- нов објект
	- асфалт
	- земјен пат
	- тротоар
	- жичана ограда
	- бетонско железна ограда
	- бетонска ограда
	- канал
	- бетонски плочник
	- ивица
	- ножица
	- бунар
	- бандера
	- шахта
	- апсолутни надморски висини 143 240.04
	- број на катастарска парцела 3684

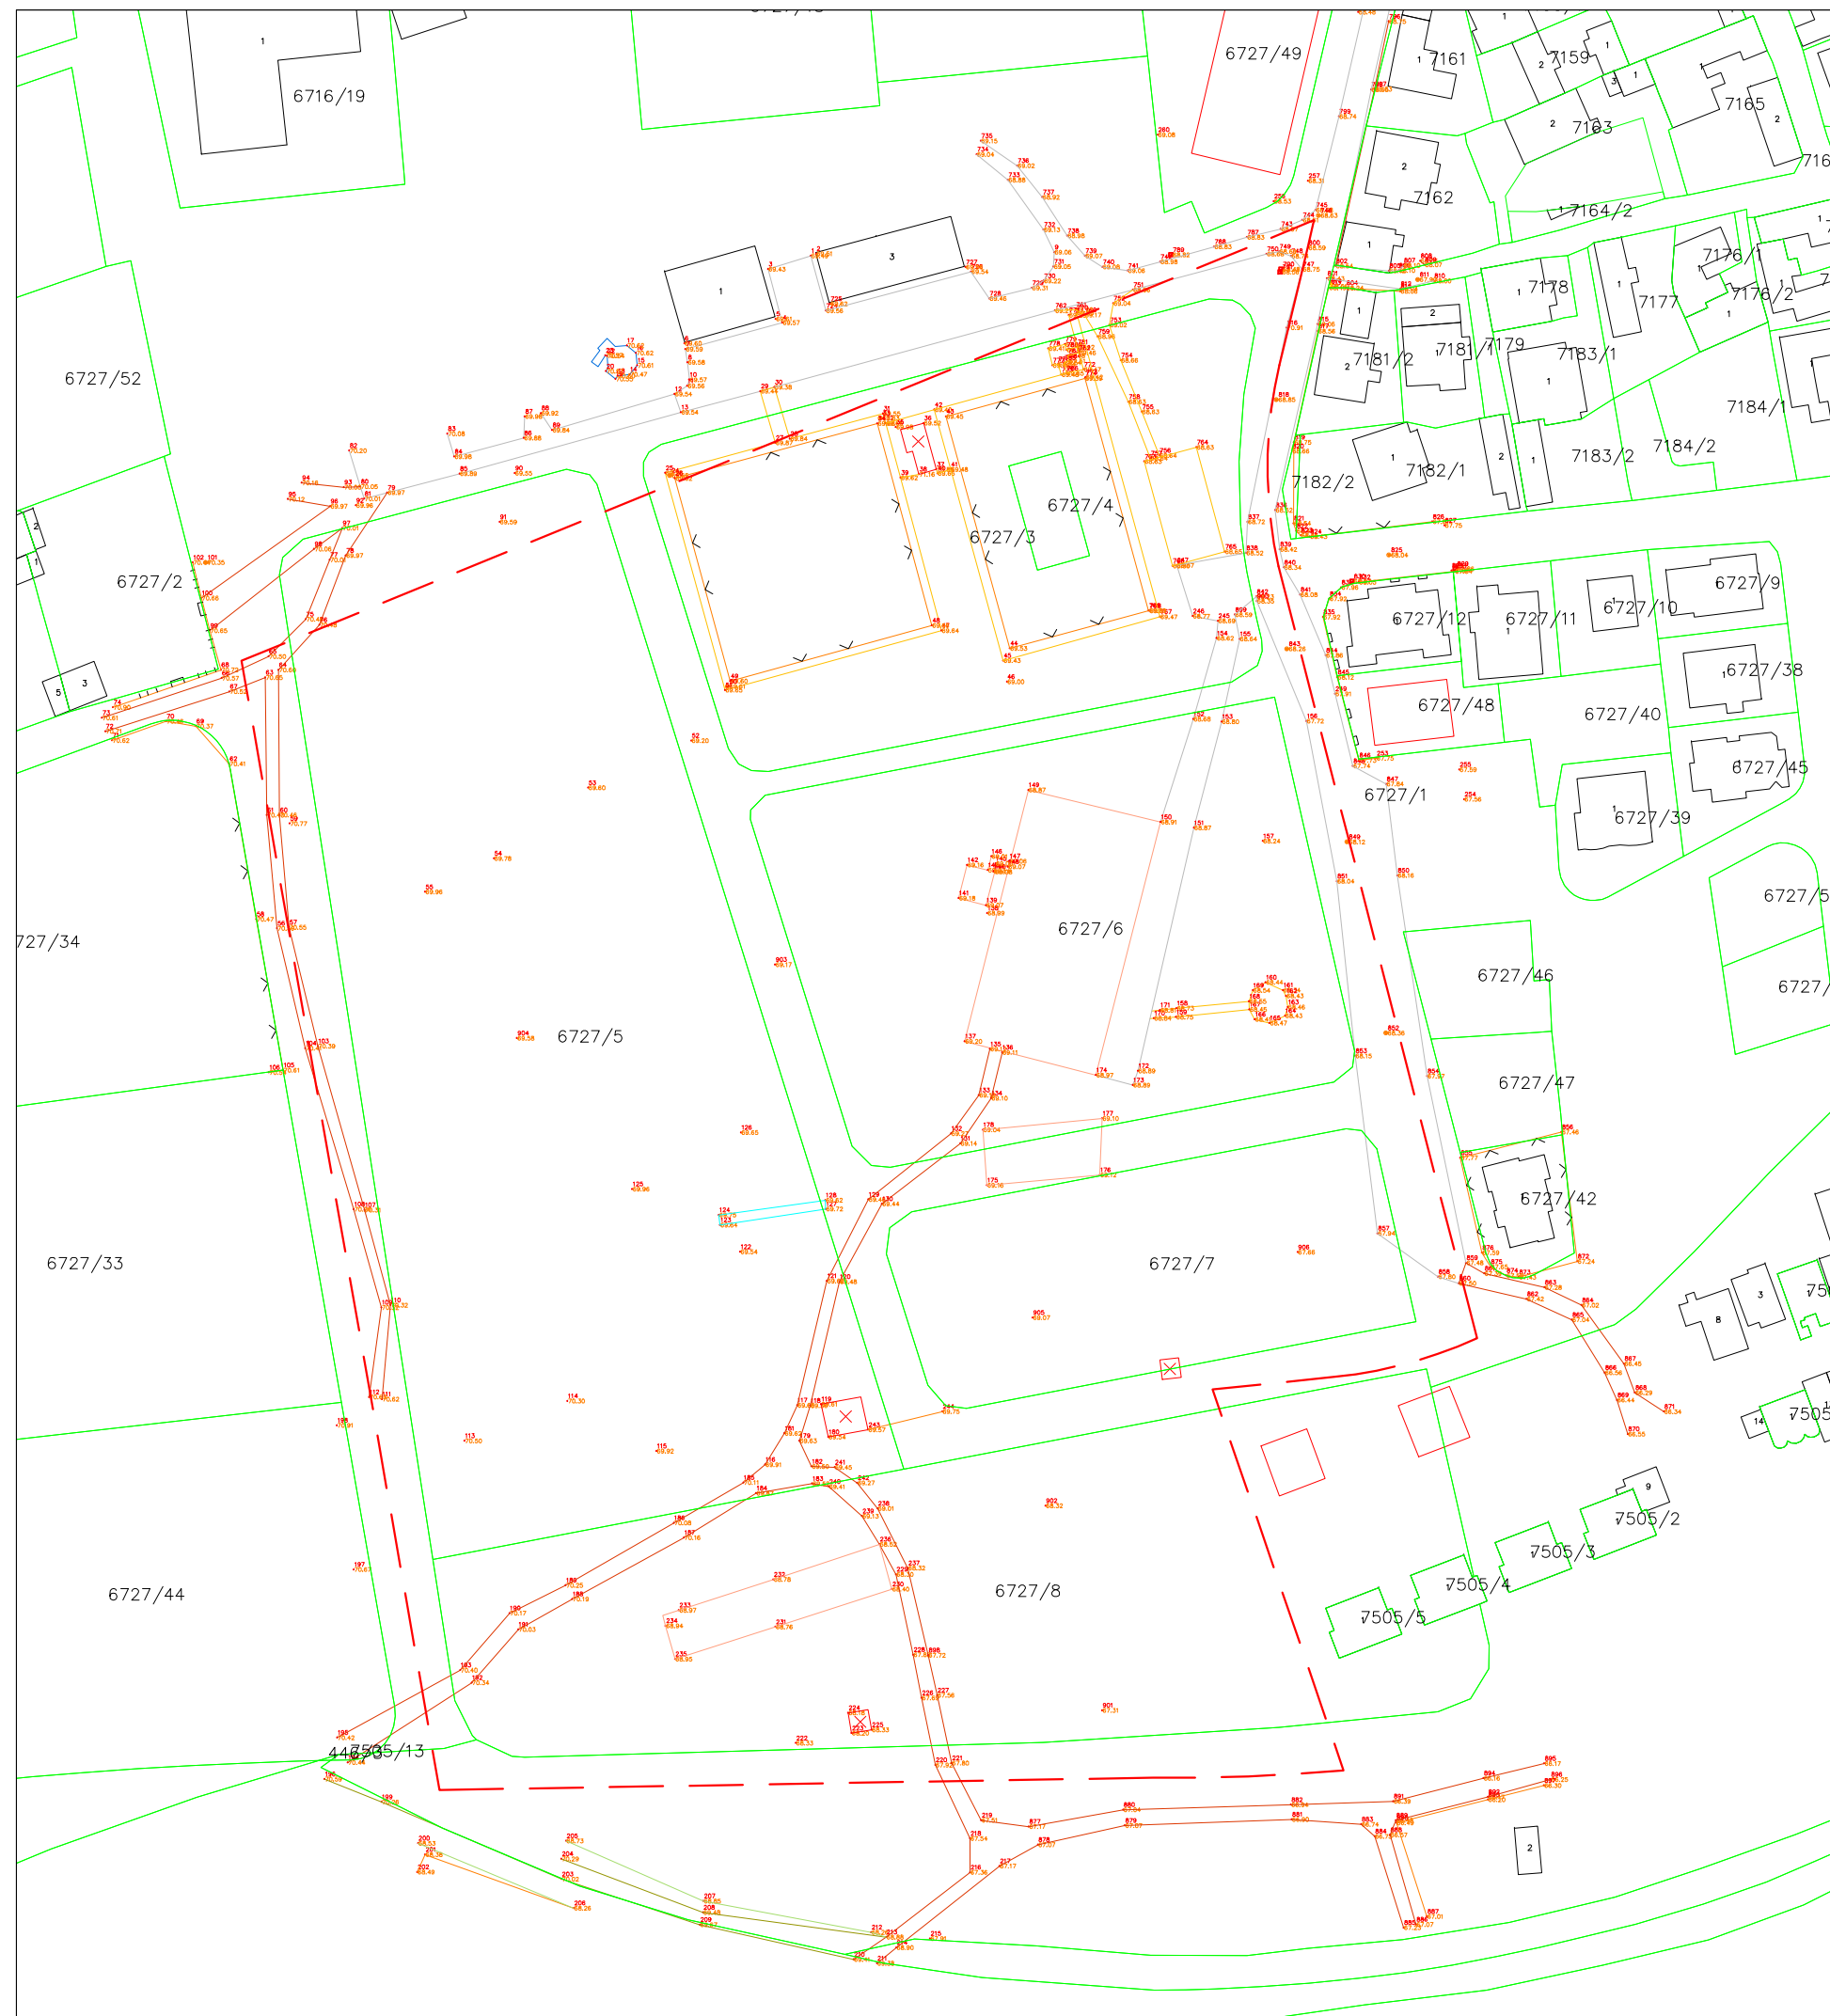

Геопроект
ИНЖЕНЕРИНГ

Ул. " Анкарска " бр. 33
тел.: 3052-223; факс: 3052-224
e-mail: geoprojng@gmail.com

Овластен геодет:
м-р Славица Танаскоска дипл.геод.инж.

Инвеститор:
"ИН-ПУМА" ДОО СКОПЈЕ

ПРЕДМЕТ НА РАБОТА:
Изработка на ажурирана геодетска
подлога
КО Гевгелија

РАЗМЕР 1:1250

Изработил:
Светислав Ивановски геод.тех.